Схема планировочной организации земельного участка. М 1:500

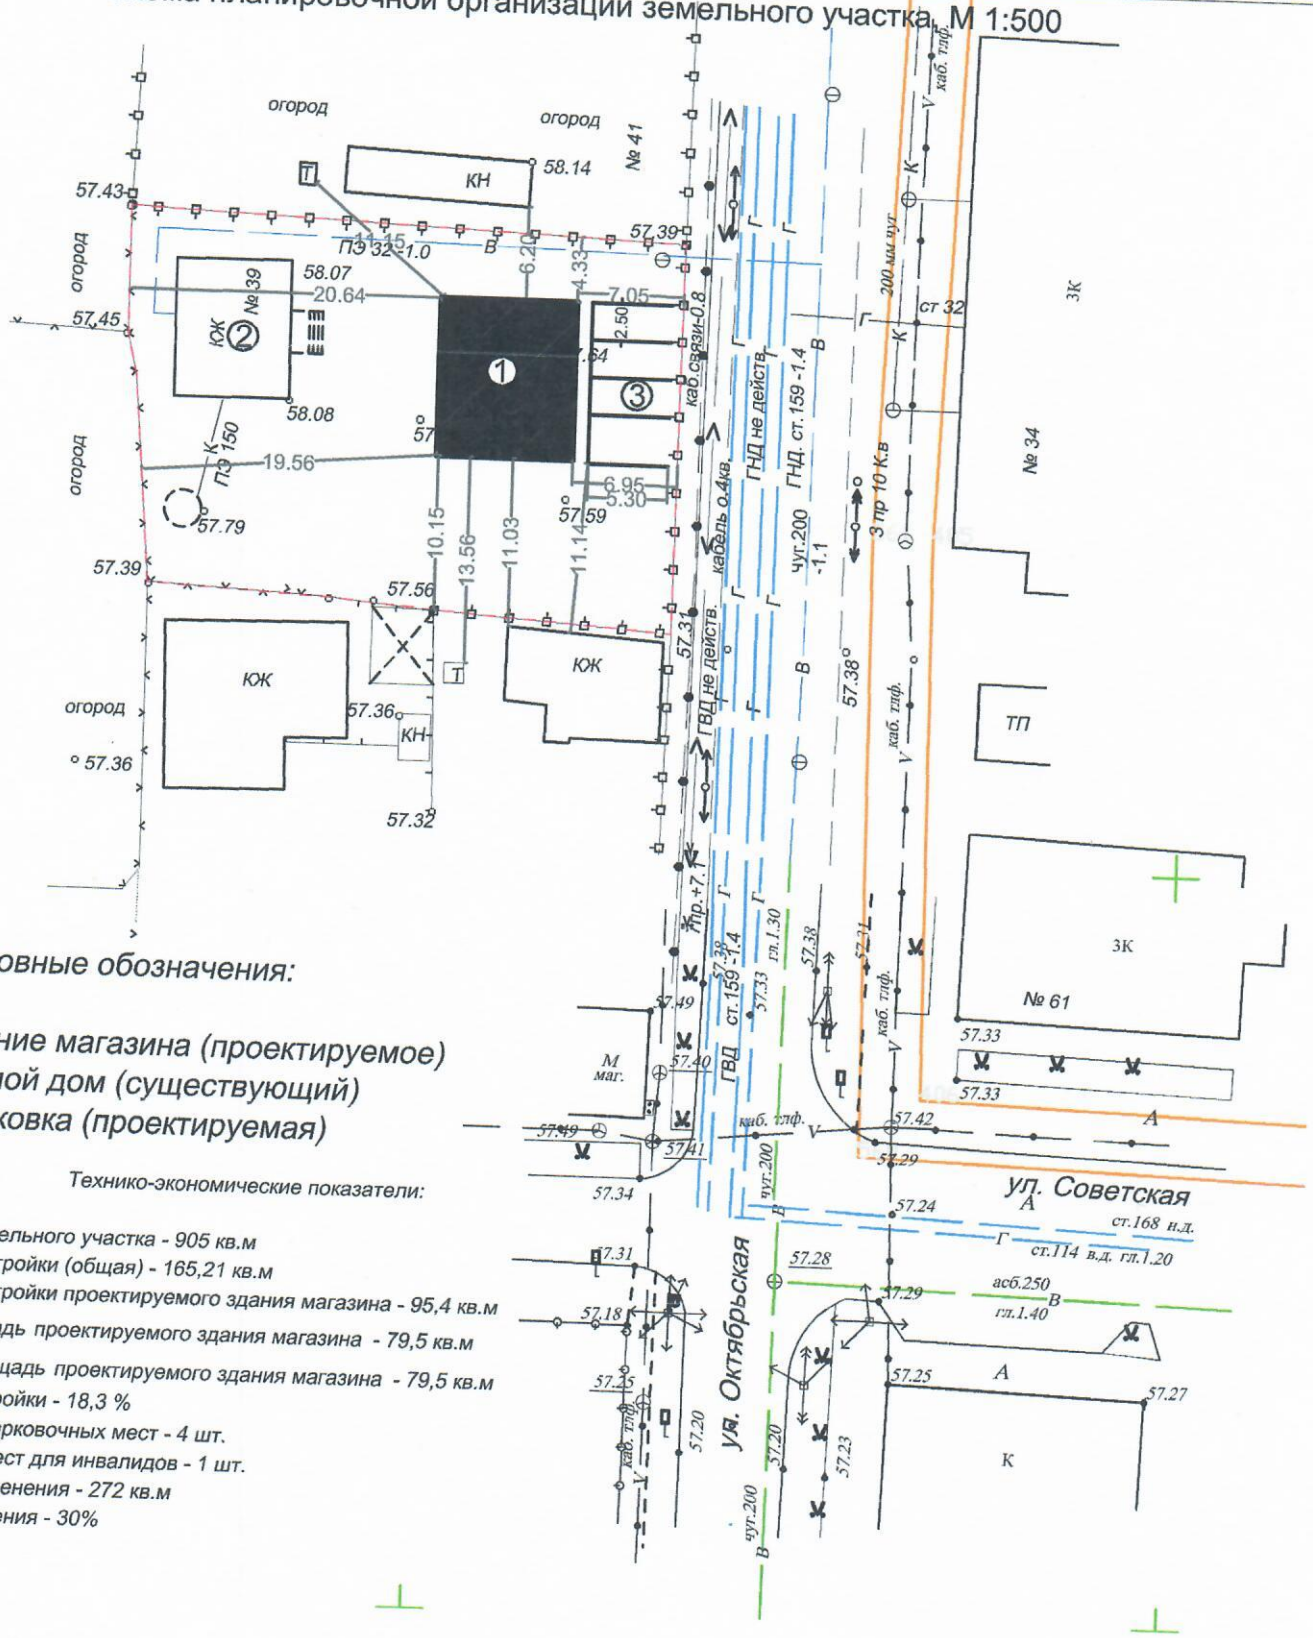

Условные обозначения:

① Здание магазина (проектируемое)
② Жилой дом (существующий)
③ Парковка (проектируемая)

Технико-экономические показатели:

Площадь земельного участка - 905 кв.м
Площадь застройки (общая) - 165,21 кв.м
Площадь застройки проектируемого здания магазина - 95,4 кв.м
Общая площадь проектируемого здания магазина - 79,5 кв.м
Торговая площадь проектируемого здания магазина - 79,5 кв.м
Процент застройки - 18,3 %
Количество парковочных мест - 4 шт.
Количество мест для инвалидов - 1 шт.
Площадь озеленения - 272 кв.м
Процент озеления - 30%