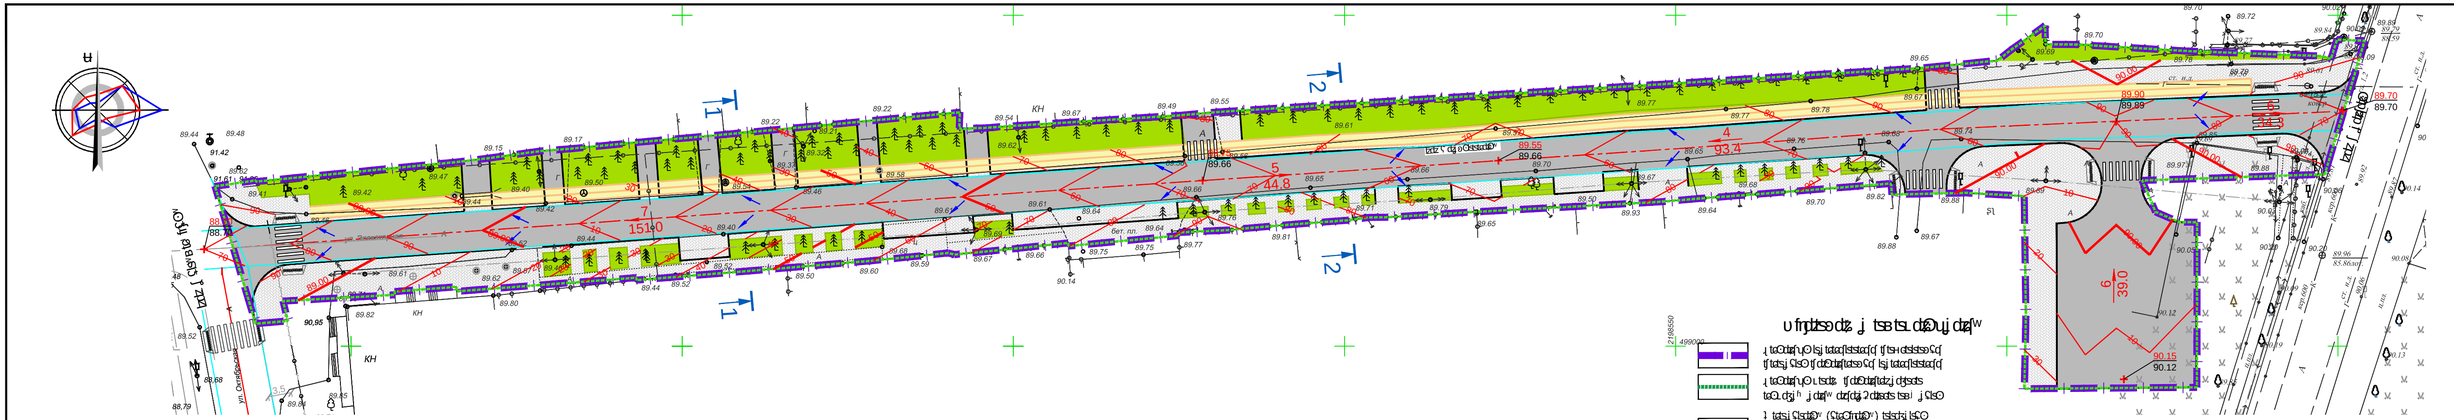

					Лист 1
Гип Шульга				09.19	Основная часть
Н.контр.					Схема вертикальной планировки территории, инженерной подготовки и инженерной защиты территории. М 1:500

Изм.	Кол.уч.	Лист	№ док.	Подп.	Дата	Стадия	Лист	Листов
						Р	1	1

ГИП Шульга Н.С. 09.19

Основная часть

Схема вертикальной планировки территории, инженерной подготовки и инженерной защиты территории.
М 1:500

Р 1 1 1

4.1

1

ГИП Шульга Н.С.

Н.контр.

Изм. Кол.уч. Лист № док. Подп. Дата

Стадия Лист Листов

Р 1 1

ООО "Архитектурная мастерская "Шульга"

г. Москва, 2019 г.