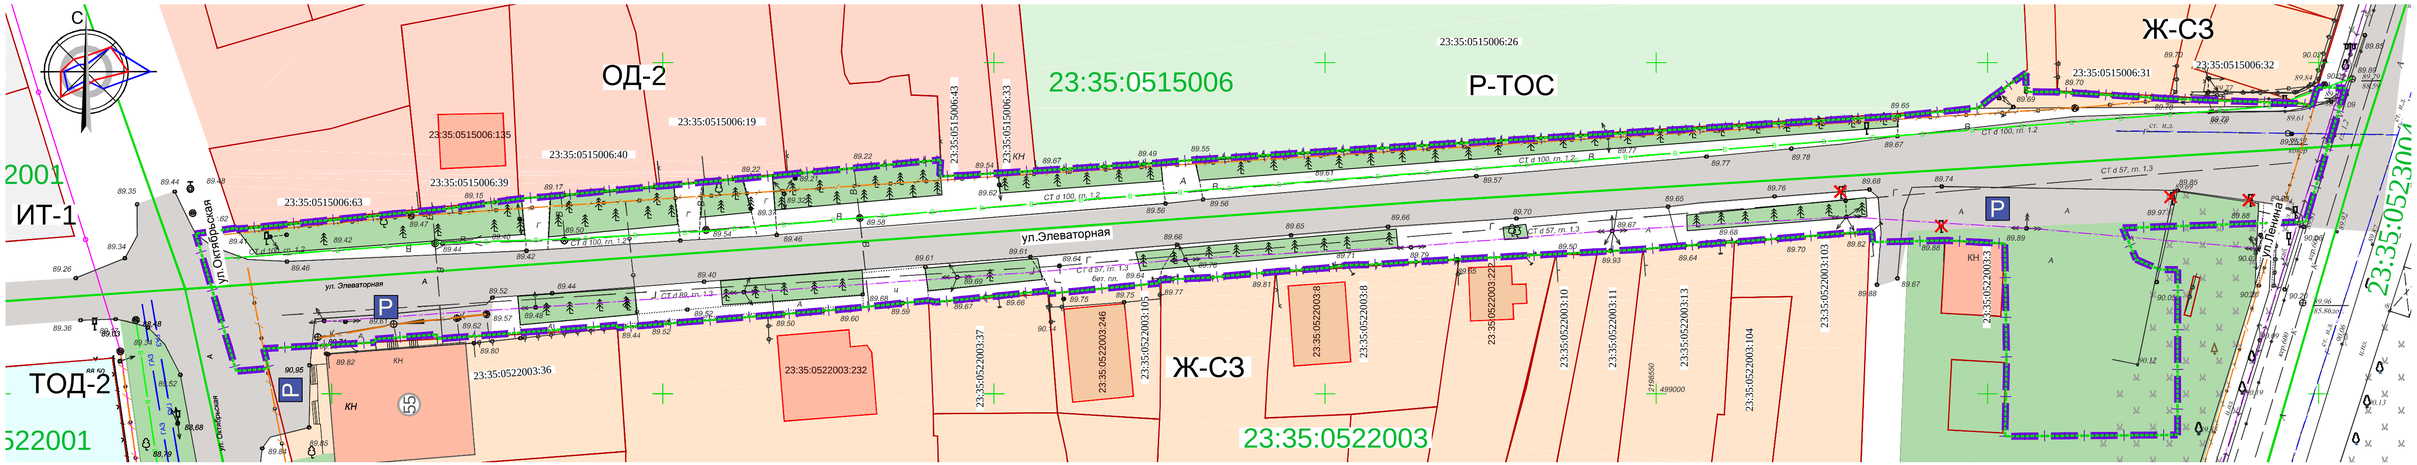

Условные обозначения

- Граница территории подготовки проекта планировки территории
- Граница зоны планируемого размещения линейного объекта
- Границы и номер земельных участков , учтенных в ЕГРН
- Границы и номер кадастровых кварталов , учтенных в ЕГРН
- Границы и номер сооружений , учтенных в ЕГРН
- Общественные здания и сооружения
- Жилые здания
- Озеленение
- Дорога с твердым покрытием
- Автостоянка гостевая

Территориальные зоны

- Ж-СЗ — Зона застройки среднеэтажными жилыми домами
- ИТ-1 — Зона инженерной инфраструктуры
- ОД-2 — Зона делового, общественного и коммерческого назначения местного значения
- Р-ТОС — Зона объектов туризма , отдыха и спорта
- ТОД-2 — Зона объектов образования и научных комплексов

Существующие инженерные сети и сооружения

- Газопровод низкого давления
- Водопровод
- Канализация самотечная
- Кабель связи
- ВЛ 10 кВ
- Демонтаж

Примечание:

1. Линейных объектов, подлежащих переносу (переустройству), из зоны планируемого размещения линейного объекта не предусматривается.
2. Документации по планировке территории в границах территории , в отношении которой осуществляется подготовка проекта планировки , ранее не разрабатывалась.
3. Границы зон планируемого размещения объектов капитального строительства , установленные ранее утвержденной проектной документацией , отсутствуют.
4. Чертеж выполнен в системе координат МСК-23
5. Территориальные зоны нанесены согласно Правил землепользования и застройки Усть-Лабинского городского поселения Усть-Лабинского района Краснодарского края

						б/н-ГП	
						Документация по разработке проекта планировки и межевания территории улицы Элеваторная от улицы Октябрьская до улицы Ленина , расположенной по адресу: Краснодарский край, Усть-Лабинский район, г. Усть-Лабинск	
Изм.	Кол.уч.	Лист.	N док.	Подпись	Дата		
Разработ.		Широкородюк			09.19	Основная часть	Стадия: ППТ; Лист: 2.1; Листов: 1
						Схема использования территории в период подготовки проекта планировки территории. М 1:500	ИП Широкородюк Антон Владимирович ИНН 366401095744 ОГРНИП 307230928300065 Краснодар, 2019 г.